






東立面図 1:100

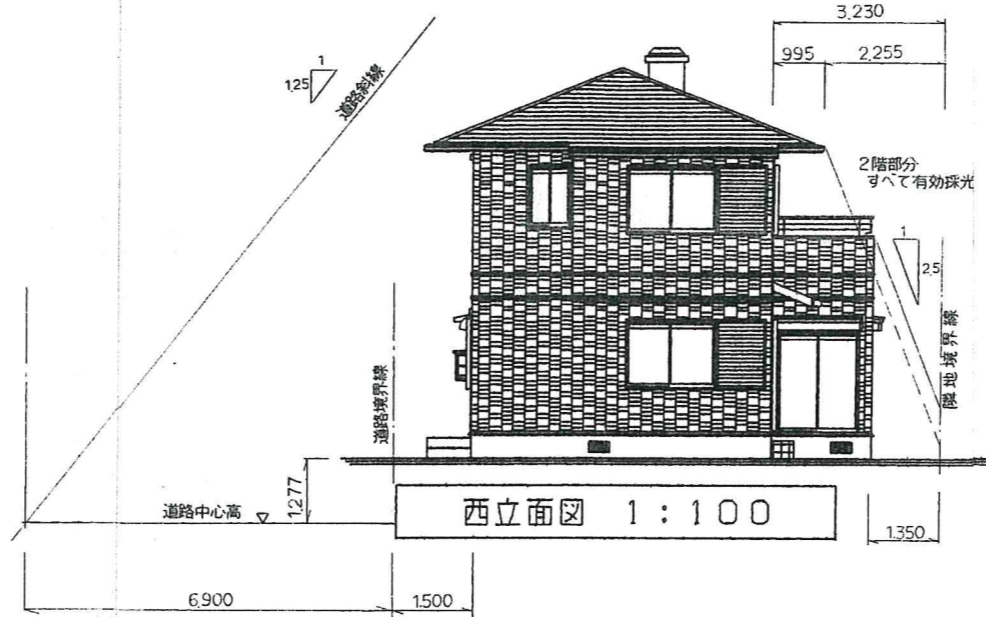

西立面図 1:100

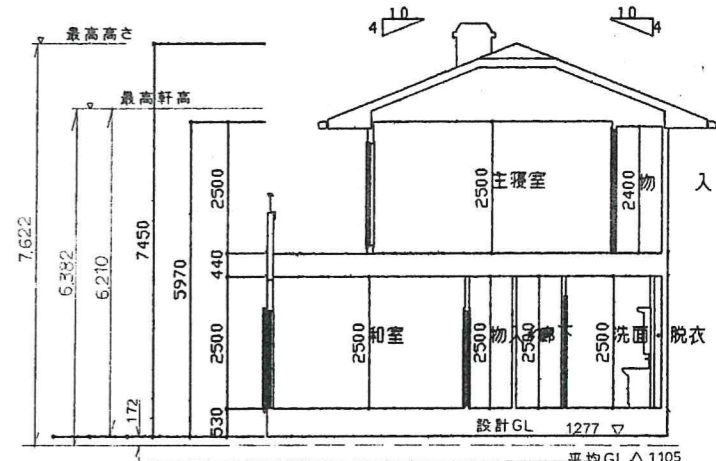


断面図 1:100

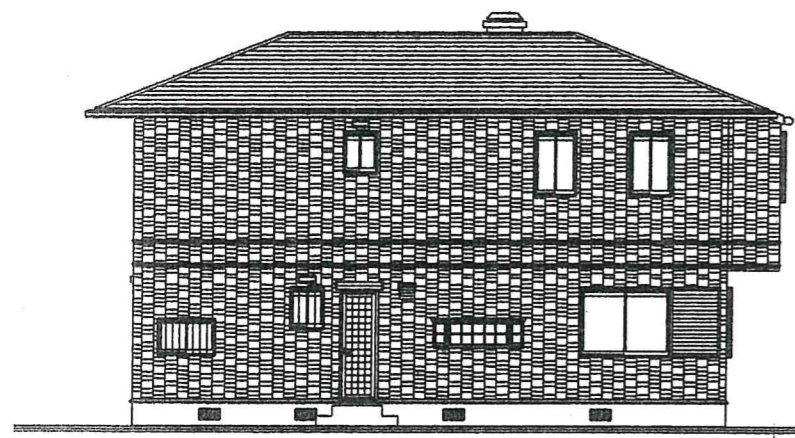

北立面図 1:100



南立面図 1:100

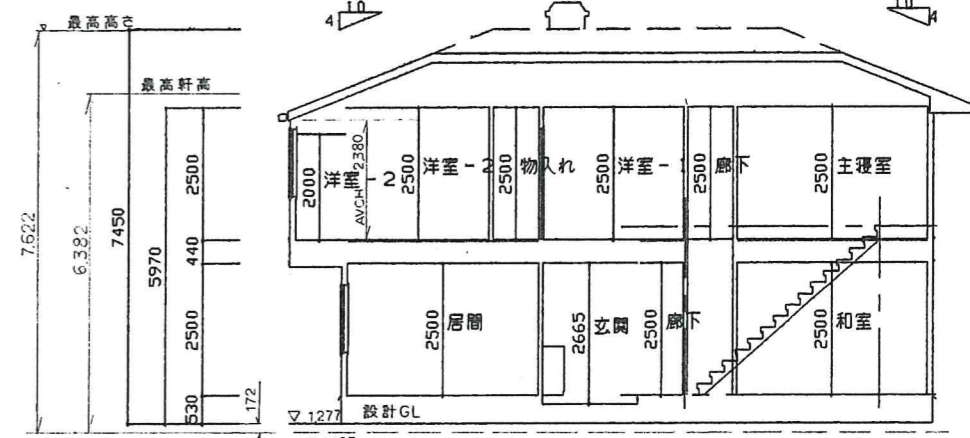

断面図 1:100

寝屋川市打上南町15-5

信栄建設株式会社

代表取締役 谷口良信

T572-0861 TEL 072-824-1100(代)



型式 サンプルハウスⅡ有機
 検印
 担当
 98/9/3

建築		設計		営業	
課長	主任担当	課長	主任担当	課長	主任担当

工事名称 サノレビルズ星田-5新築工事
 図名 立面図・断面図 縮尺 1/100
 管理建築士 大臣第245541北田浩之
 ナショナル住宅産業株式会社